
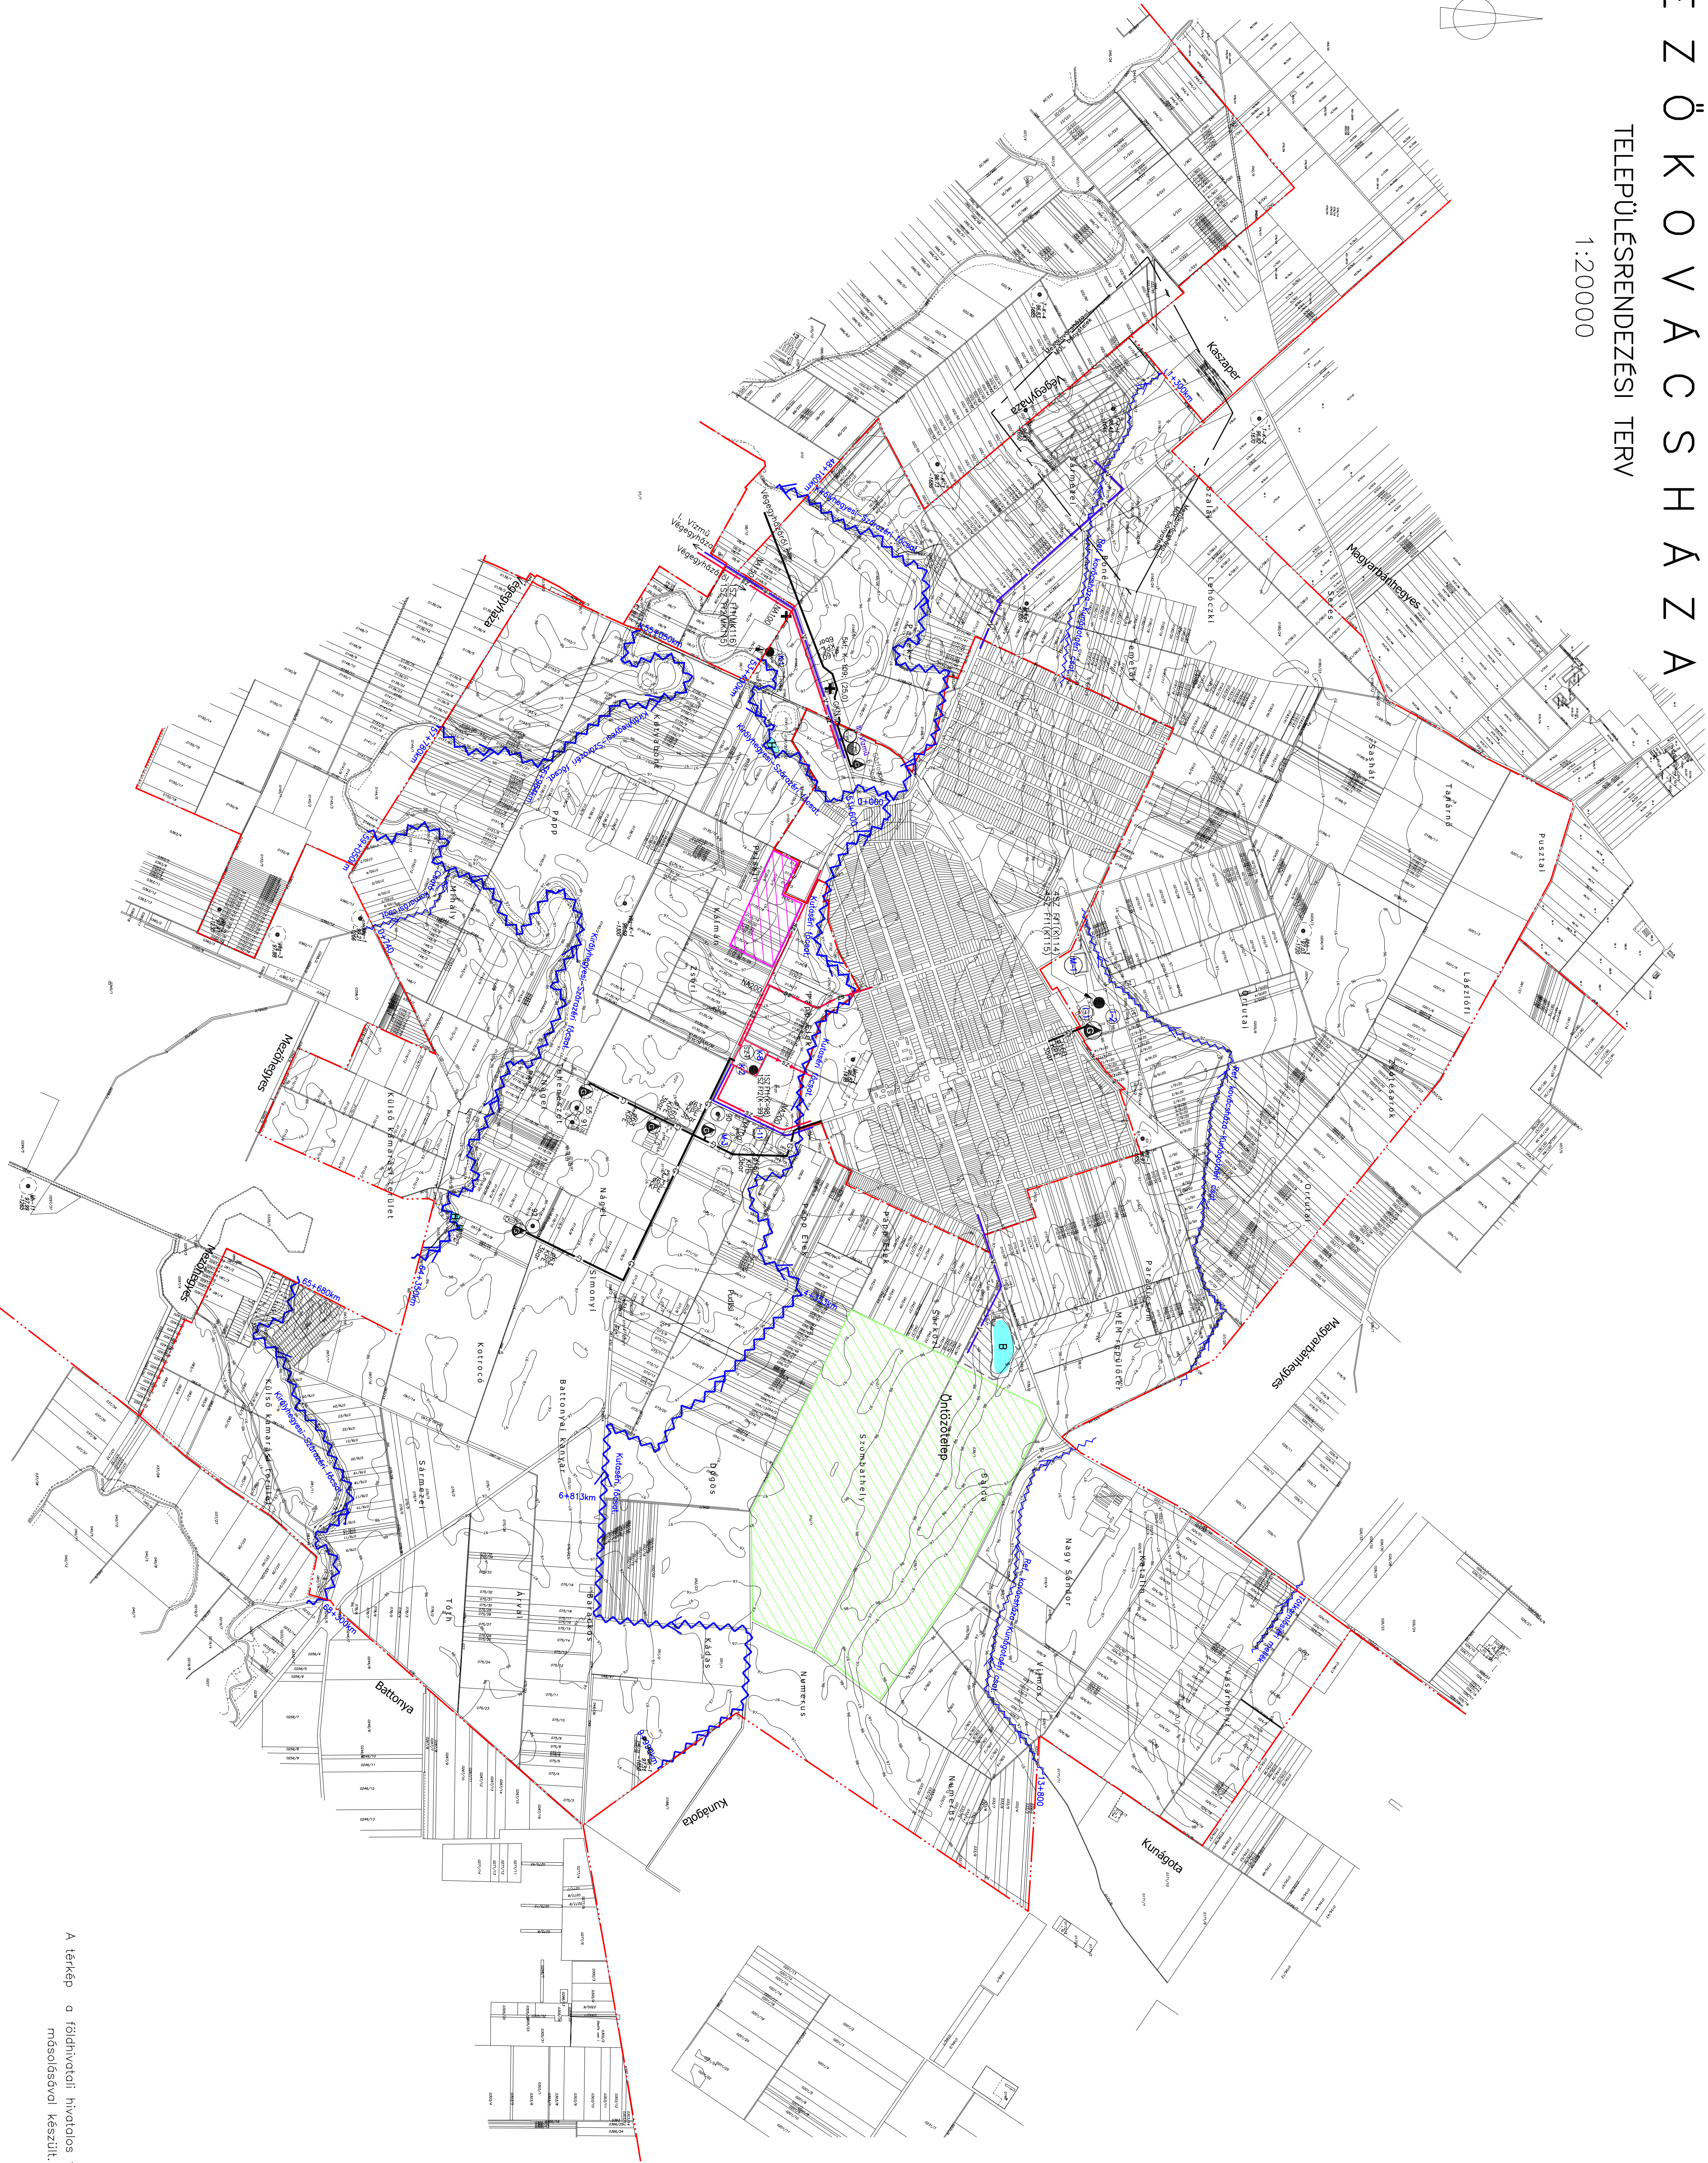


MEZŐKOVÁCSHÁZA
TELEPÜLÉSRENDÉZÉSI TERV

1:20000

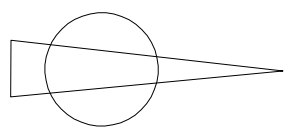

Jelmagyarázat

- Közigazgatási terület határa
- Belterület határa

Vízközművek

- Vízmű
- Vízműkutak
- Mélyfűrésű kút
- Ívóvíz gerincvezeték
- Szennyezőforrási feltörő kutak
- Kutafűrés

Szennyvízközművek

- Szennyvíz főgyűjtő csatorna (gravitációs)
- Szennyvíz főgyűjtő csatorna (nyomó-, vákumos)
- Szennyvíztisztító mű

Szennyező források

- Pontszerű ipari szennyezőforrás
- Pontszerű ipari kommunális szennyezőforrás
- Pontszerű ipari mezőgazd. szennyezőforrás

Csopadékvíz közművek

- ATVIZIG. kezelésű főcsatorna
- Vízgazd. Társulati kezelésű csatorna
- Vízgazdálkodási terület-bányató
- Holostó
- Ünőztótelep

Gázközművek

- Nagy-középnomású gázvez. (4–25 bar) védőtáv. 5–5m
- Gázelosztó vezetékek (3 bar)
- Gáznyomásszabályozó

- Külföldi terület-lovaspálya
- Víz-, szennyvíz-, gáz-, csapadékvíz közművekkel ellátandó gazdasági terület
- Tervezett területfelhasználás
- eredeti terv felhasználással

Tér 66. Terület Bt.

RAJZ MÉRÉSEK:

IGAZGATÁSI TERÜLET
KÖZMŰ ELLÁTÁS

Tervező

Műt. József

Szerkesztő

Rajzoló

11. sz. lap

T-10

A térkép a földhivatali hivatalos térkép digitális másolatával készült.